




TDP 4 - fietssnelweg - DP7-8

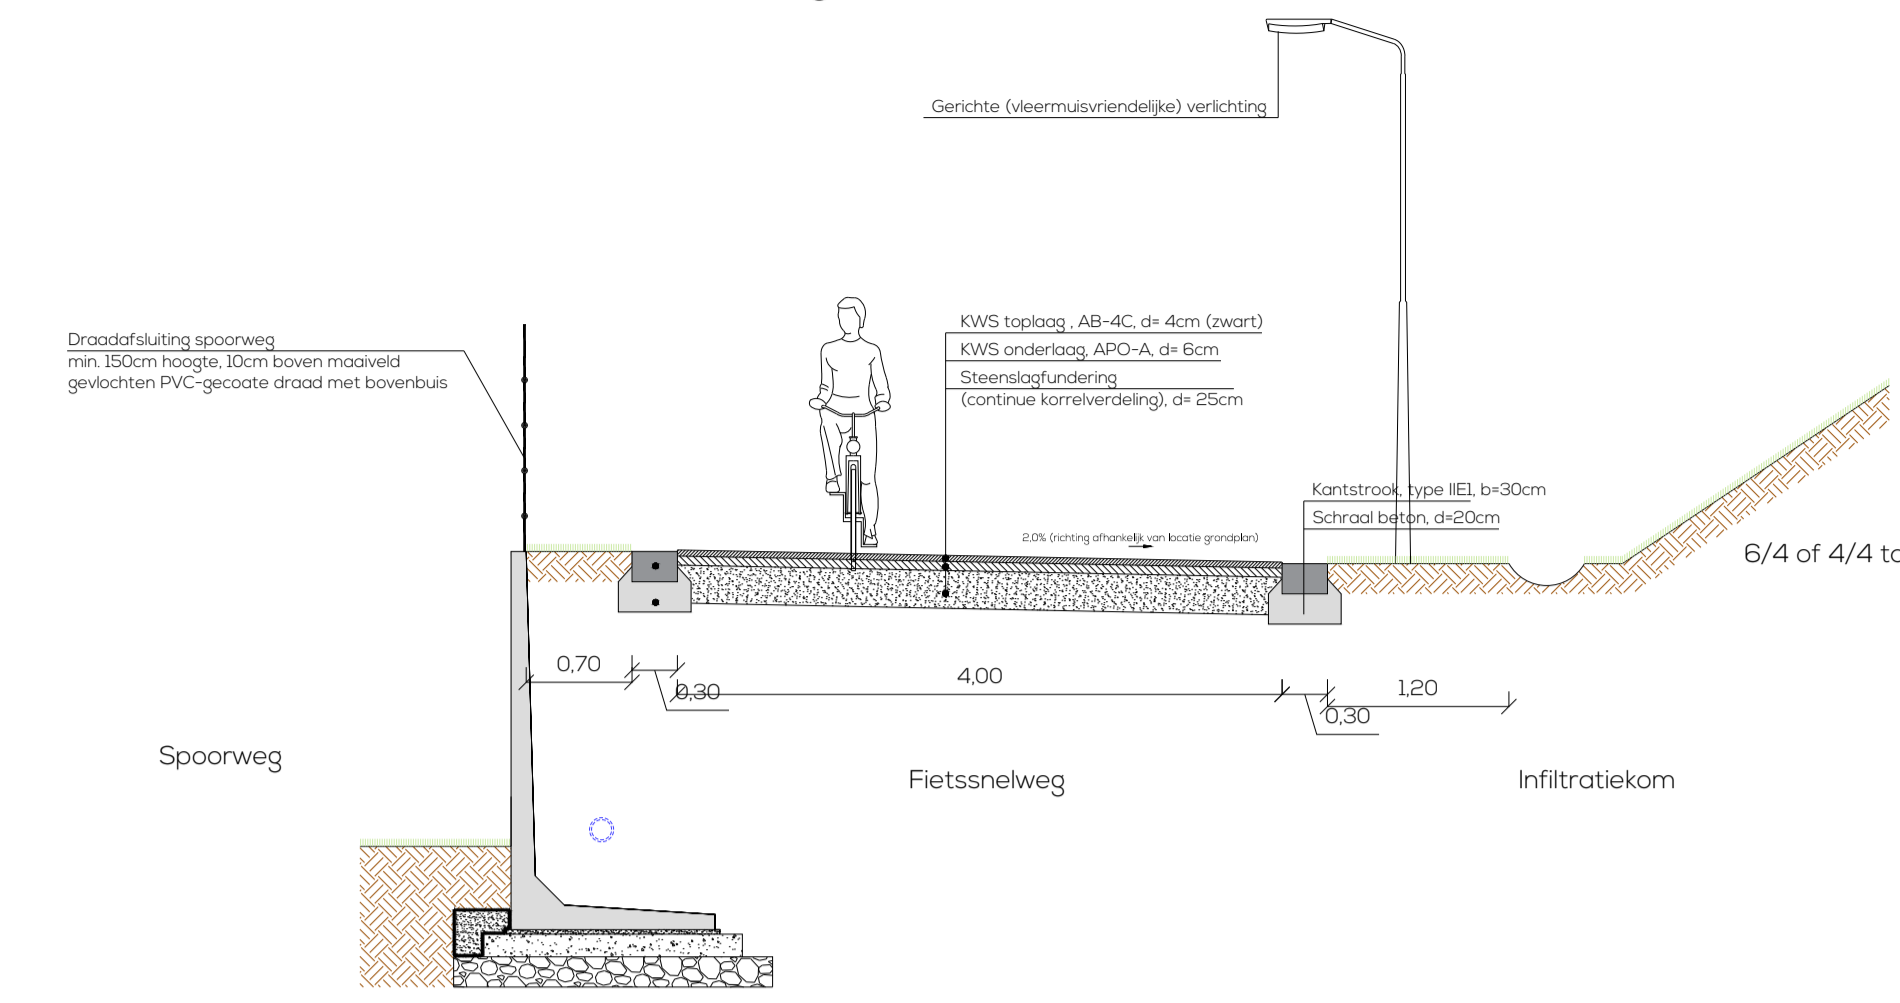


TDP 5 - fietssnelweg - DP8-10

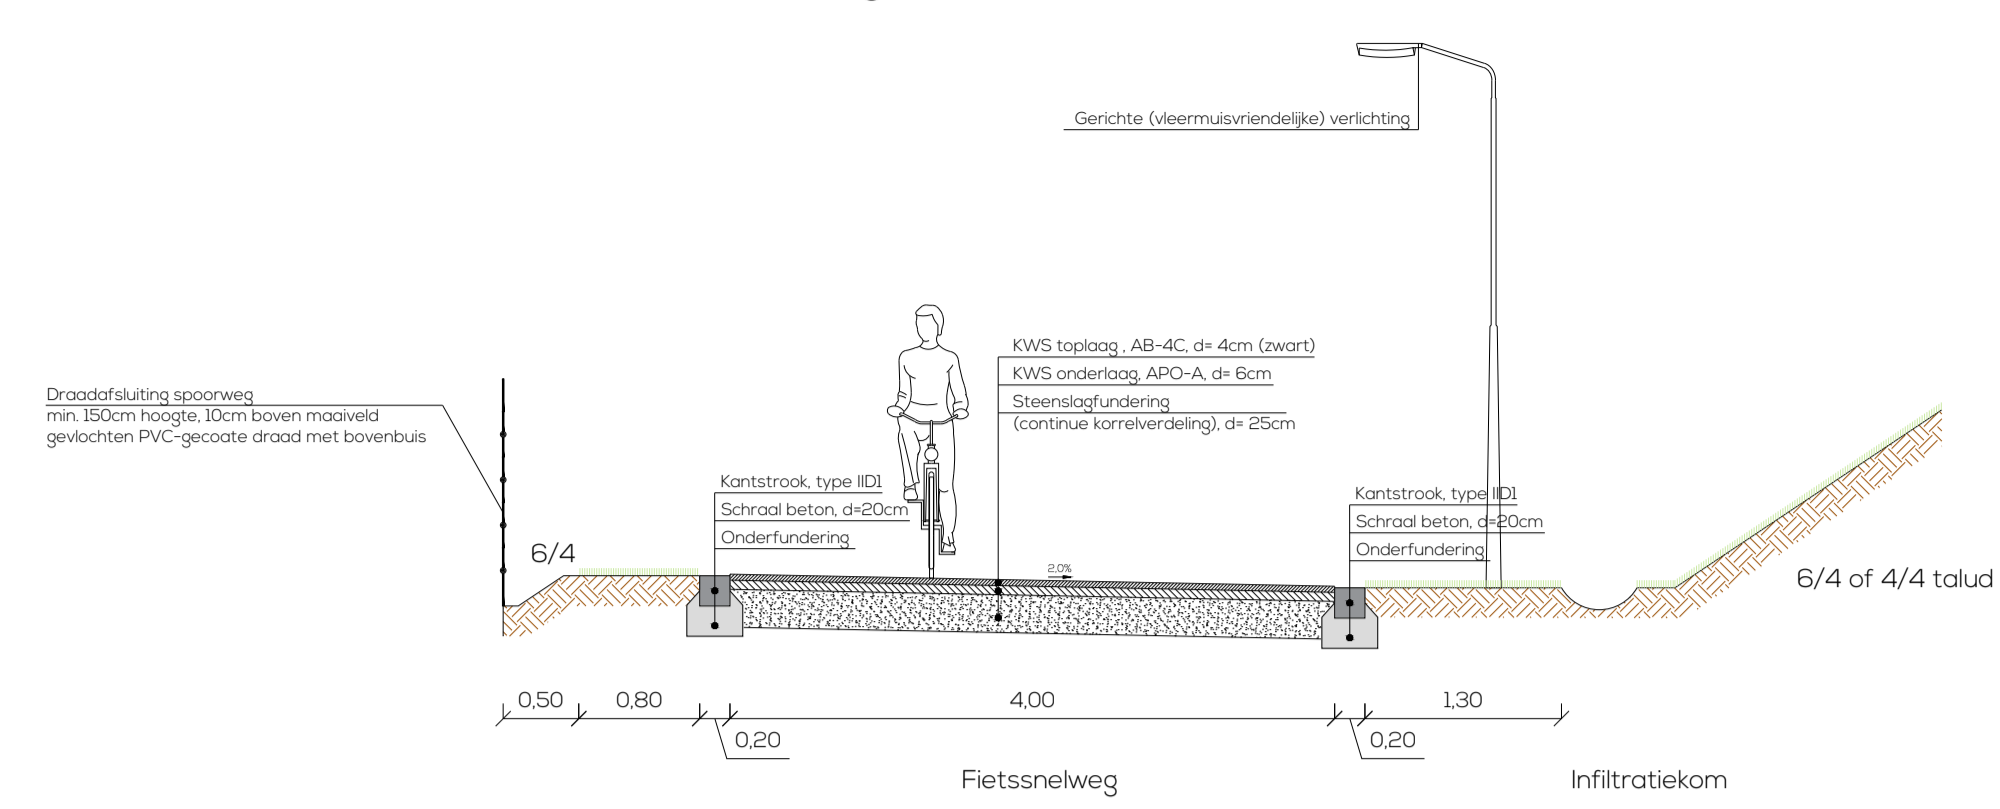


TDP 6 - fietssnelweg - DP10-12

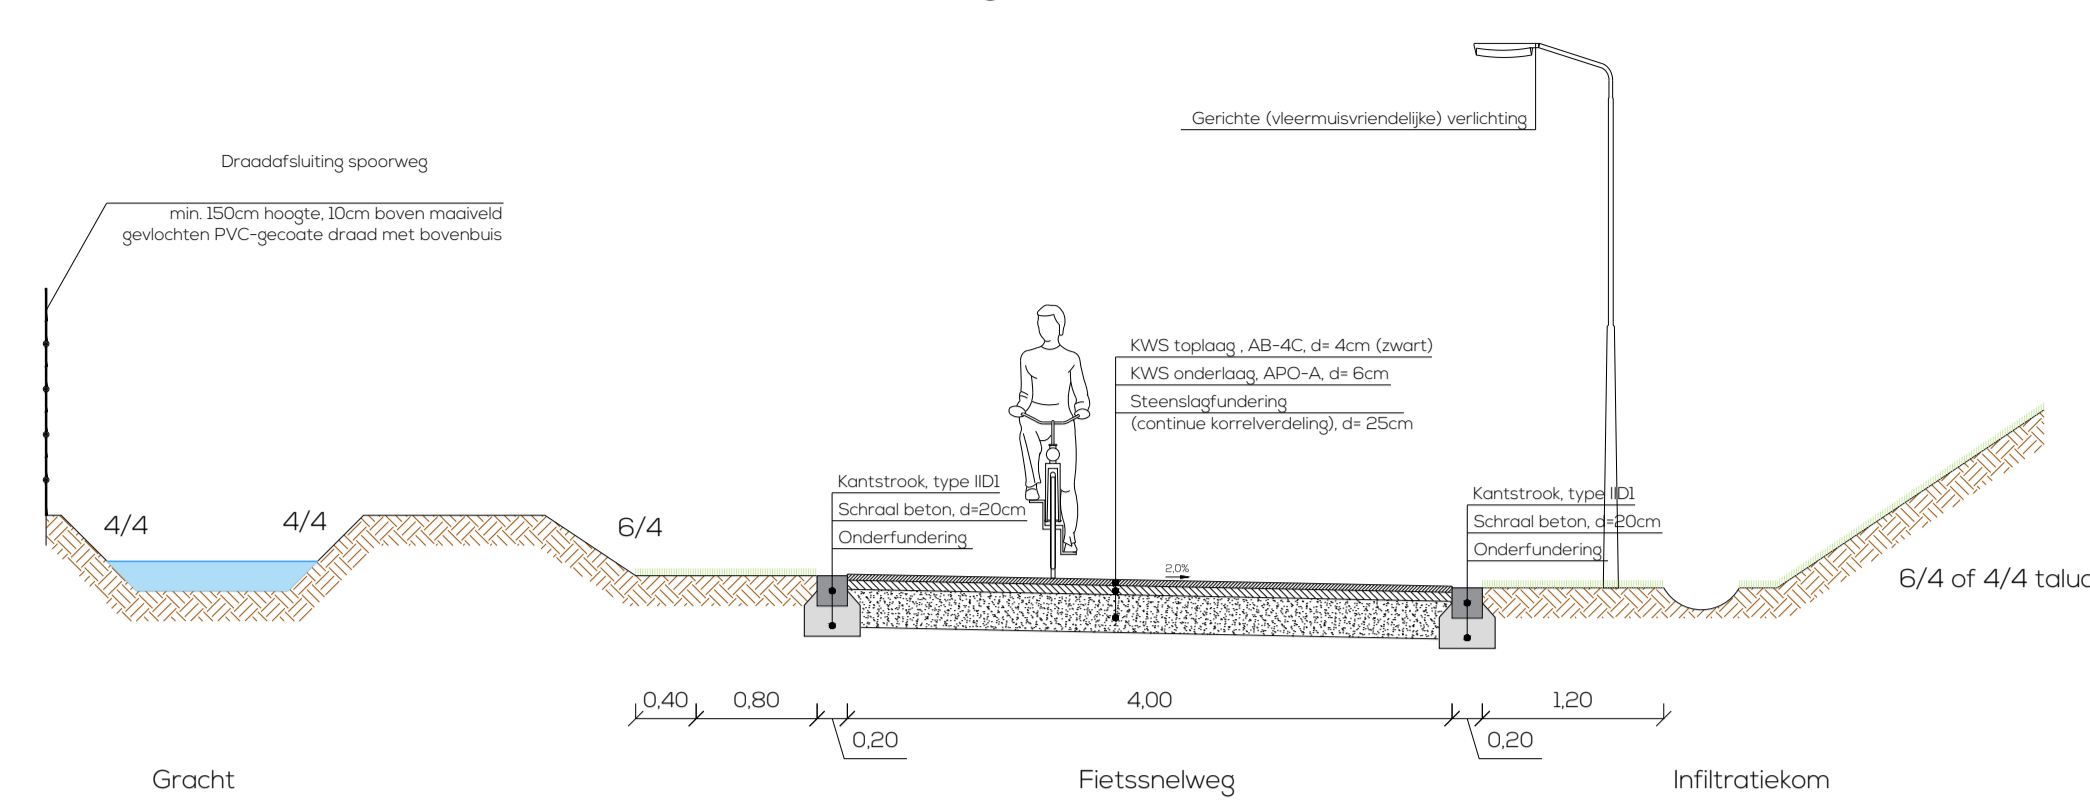


TDP 7 - fietssnelweg - DP15-16

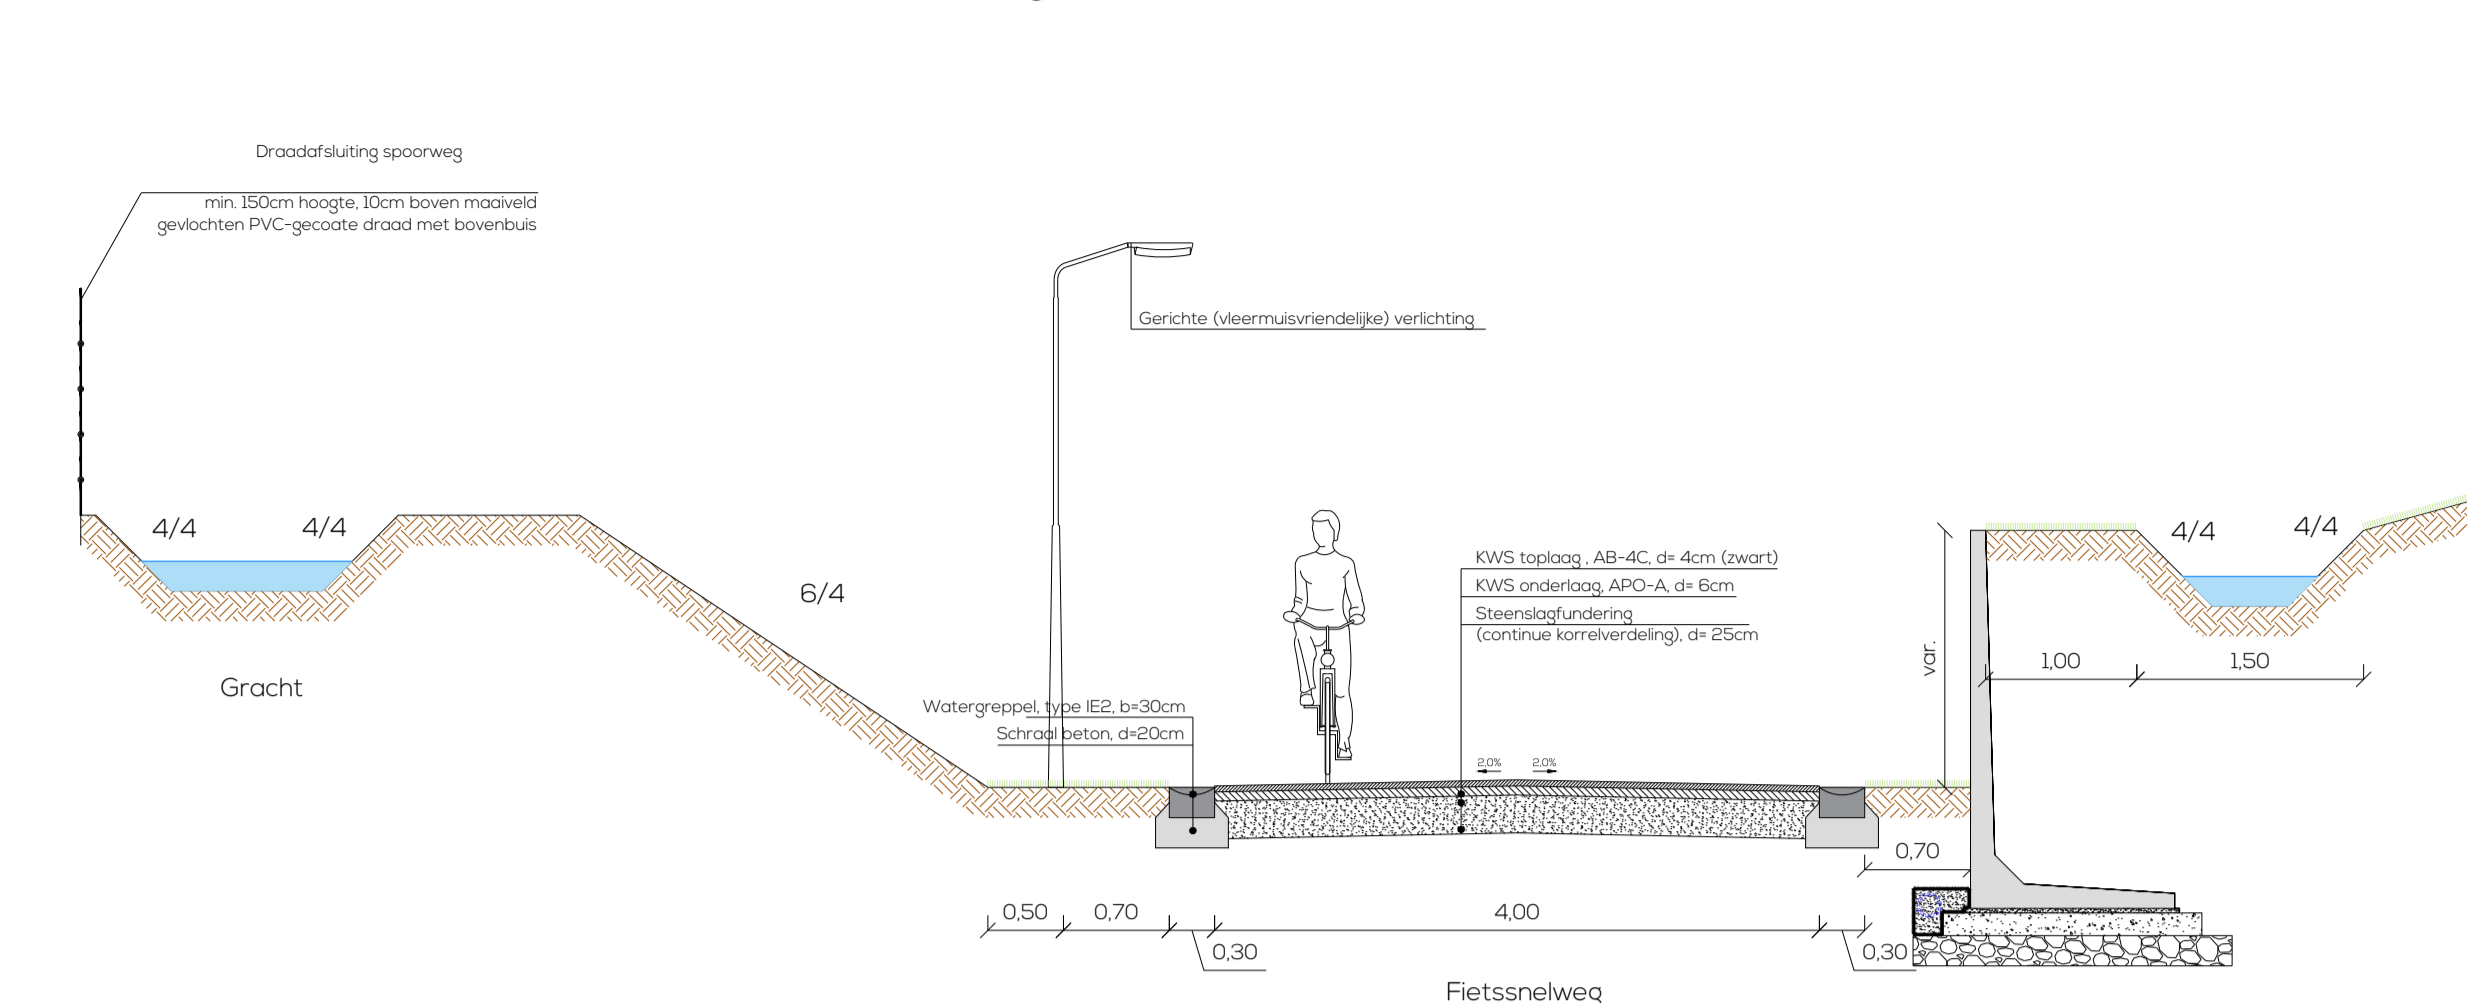


TDP 13 - fietssnelweg - DP30-33

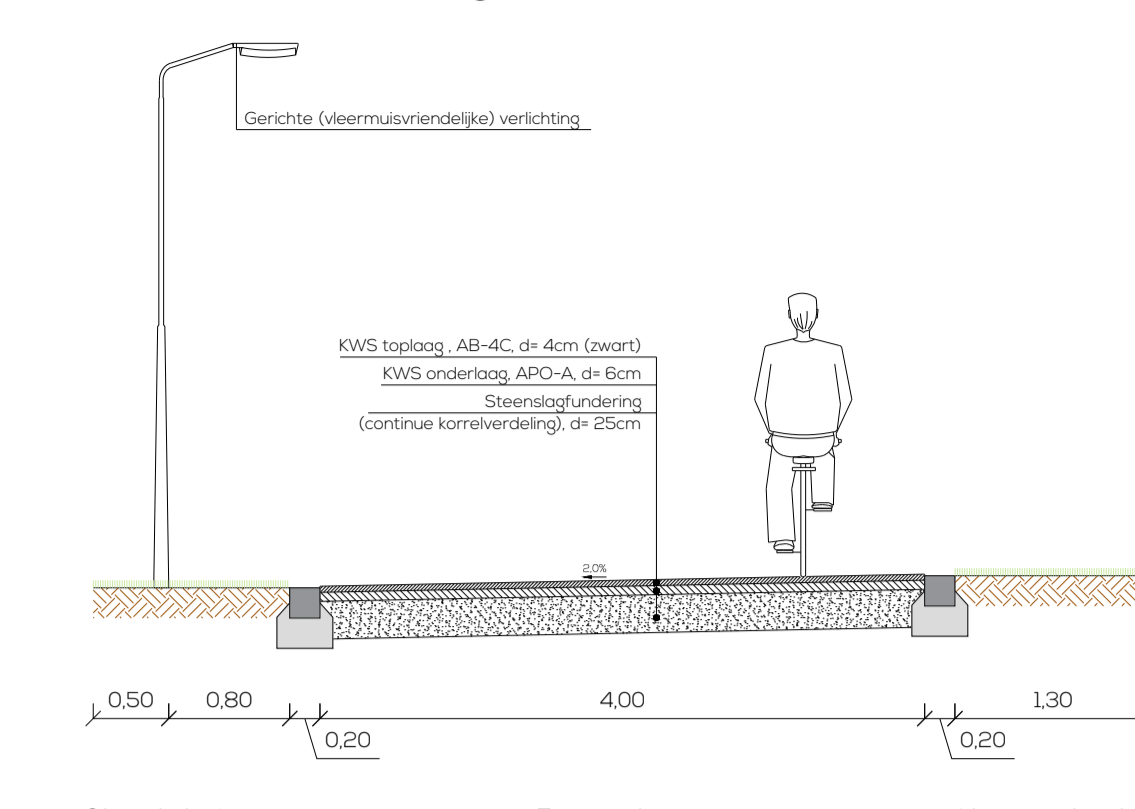


TDP 1 - fietsstraat - DP1-2

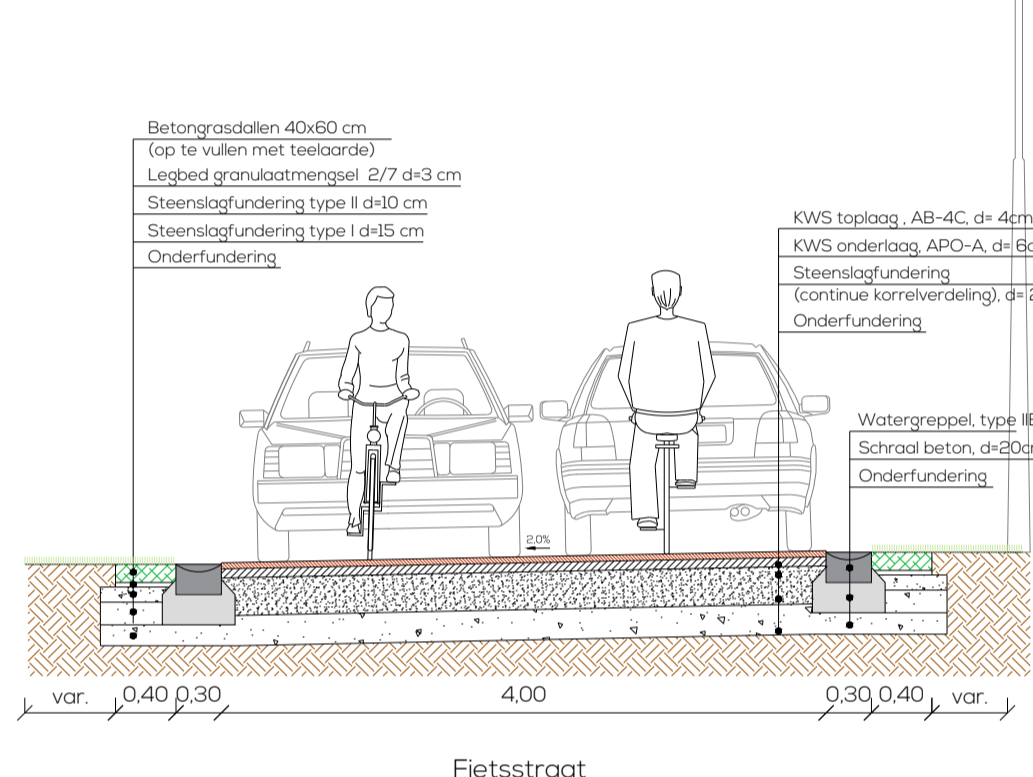


TDP 2 - fietsstraat - DP2-4

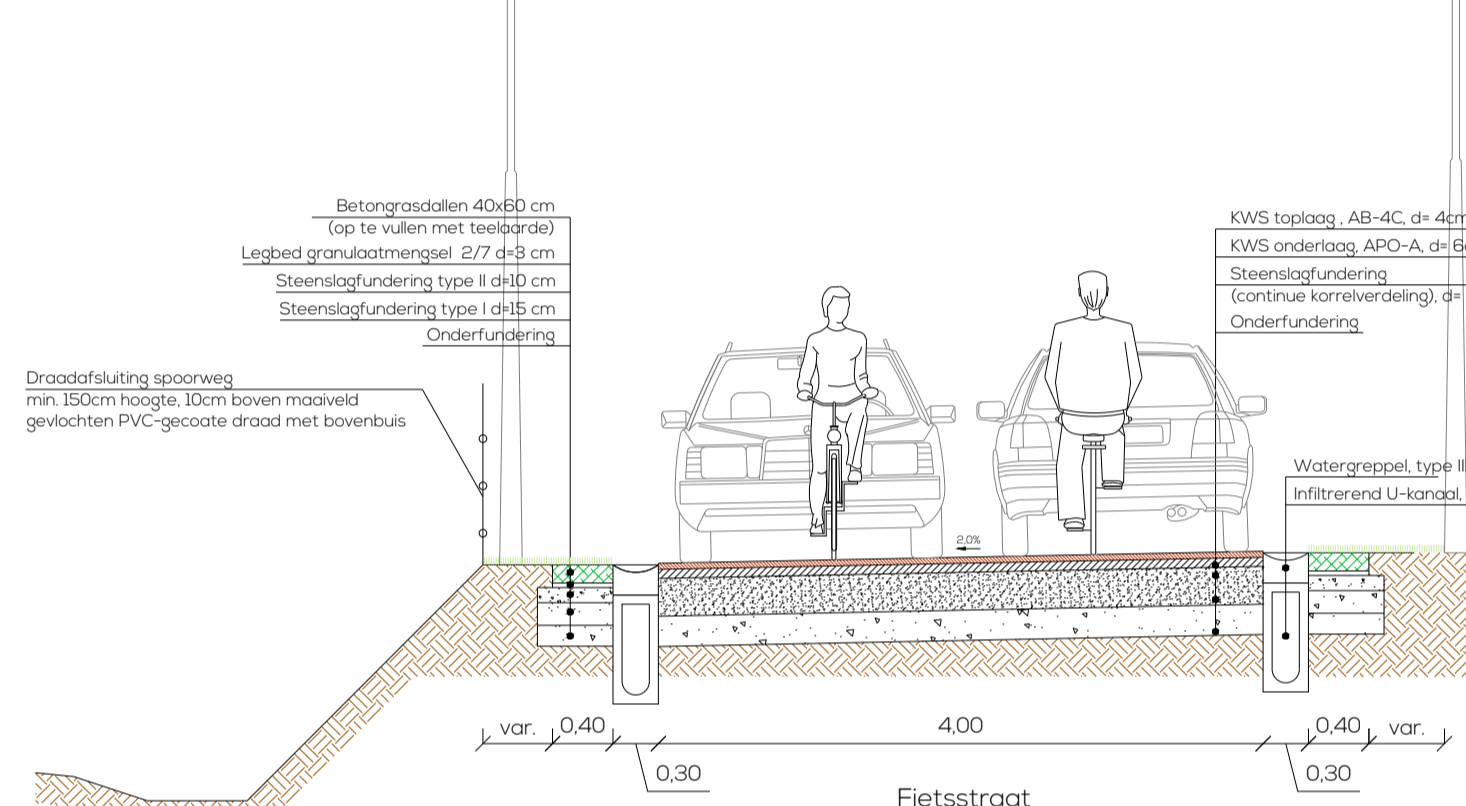


TDP 3 - fietsstraat - DP4-6

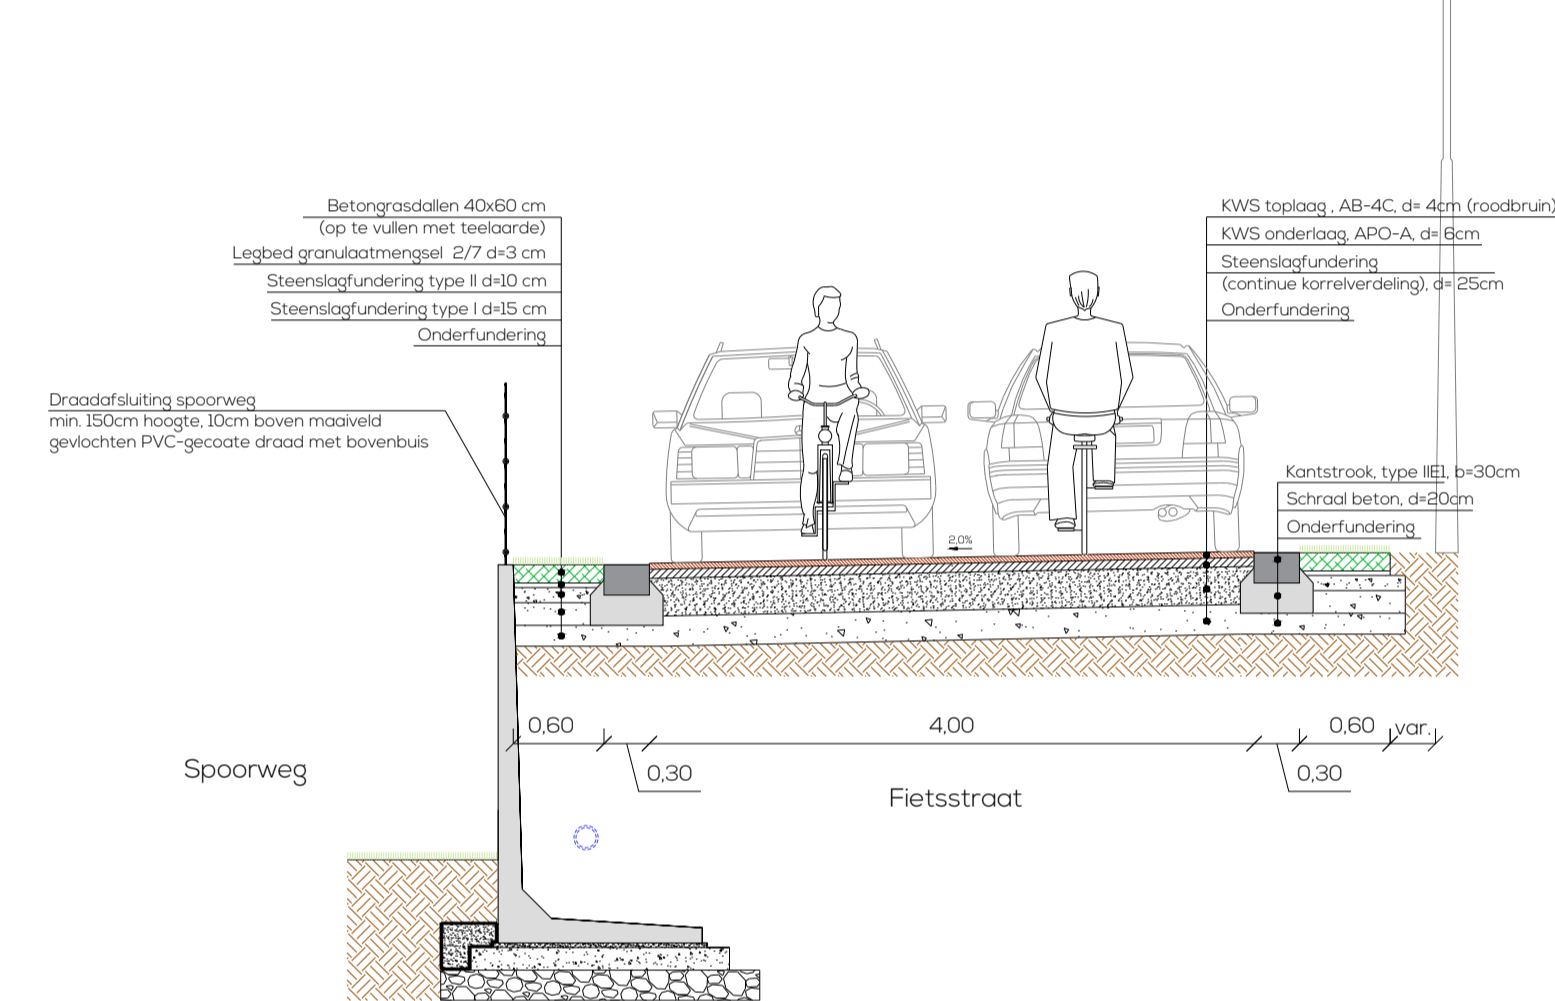


TDP 11 - fietsstraat - DP23-24

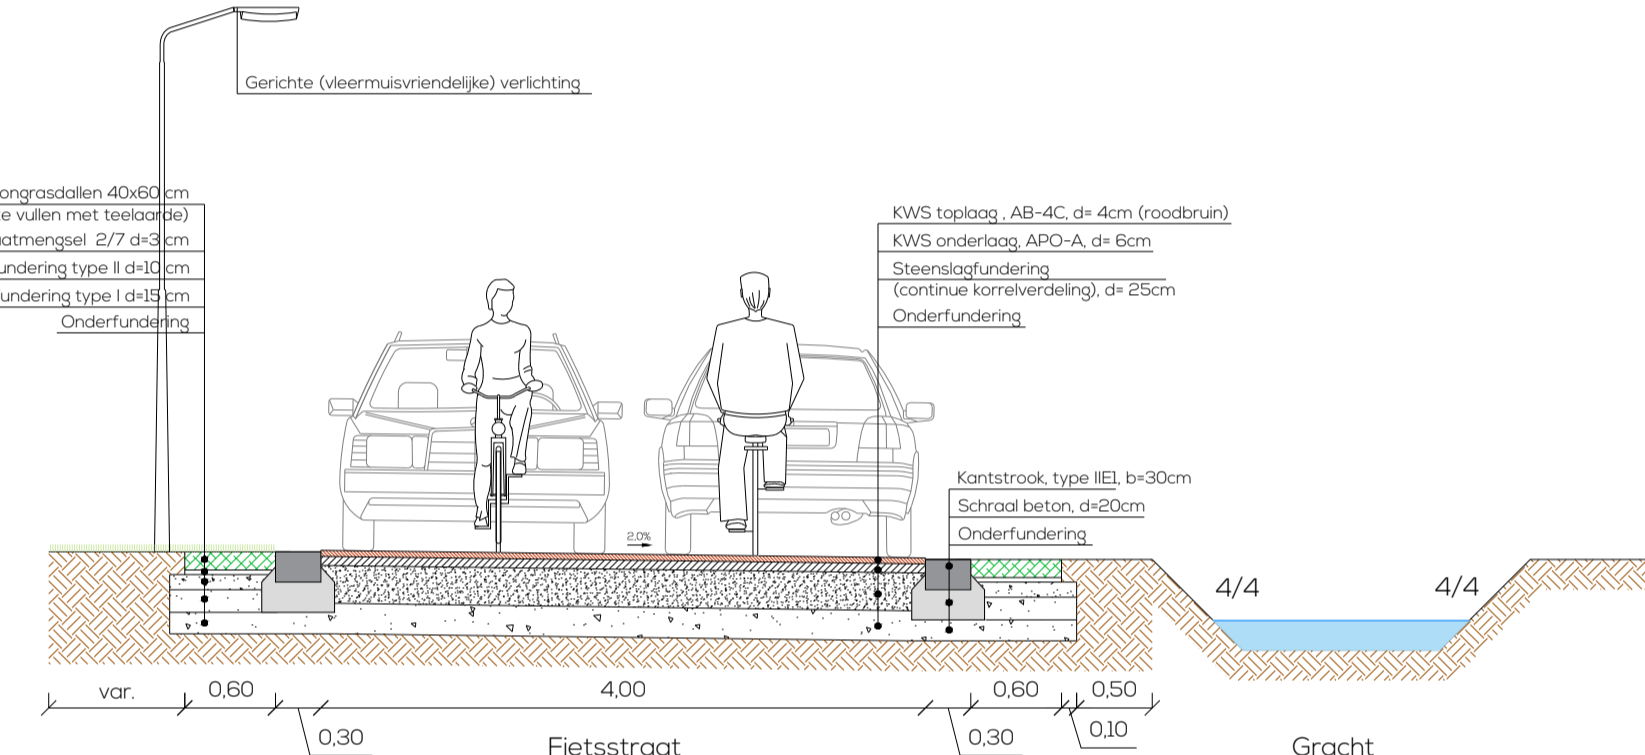

TDP 12 - fietsstraat - DP25-30

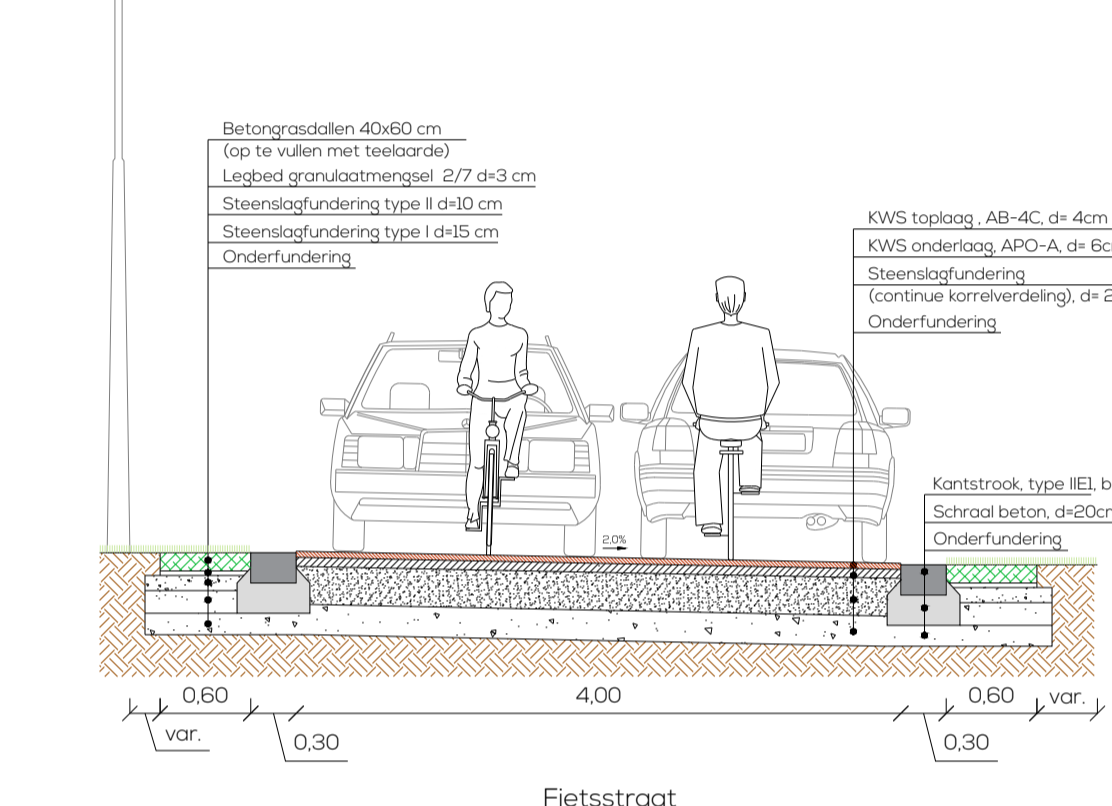


TDP 9 - fietstunnel onder spoorweg - Heirbaan

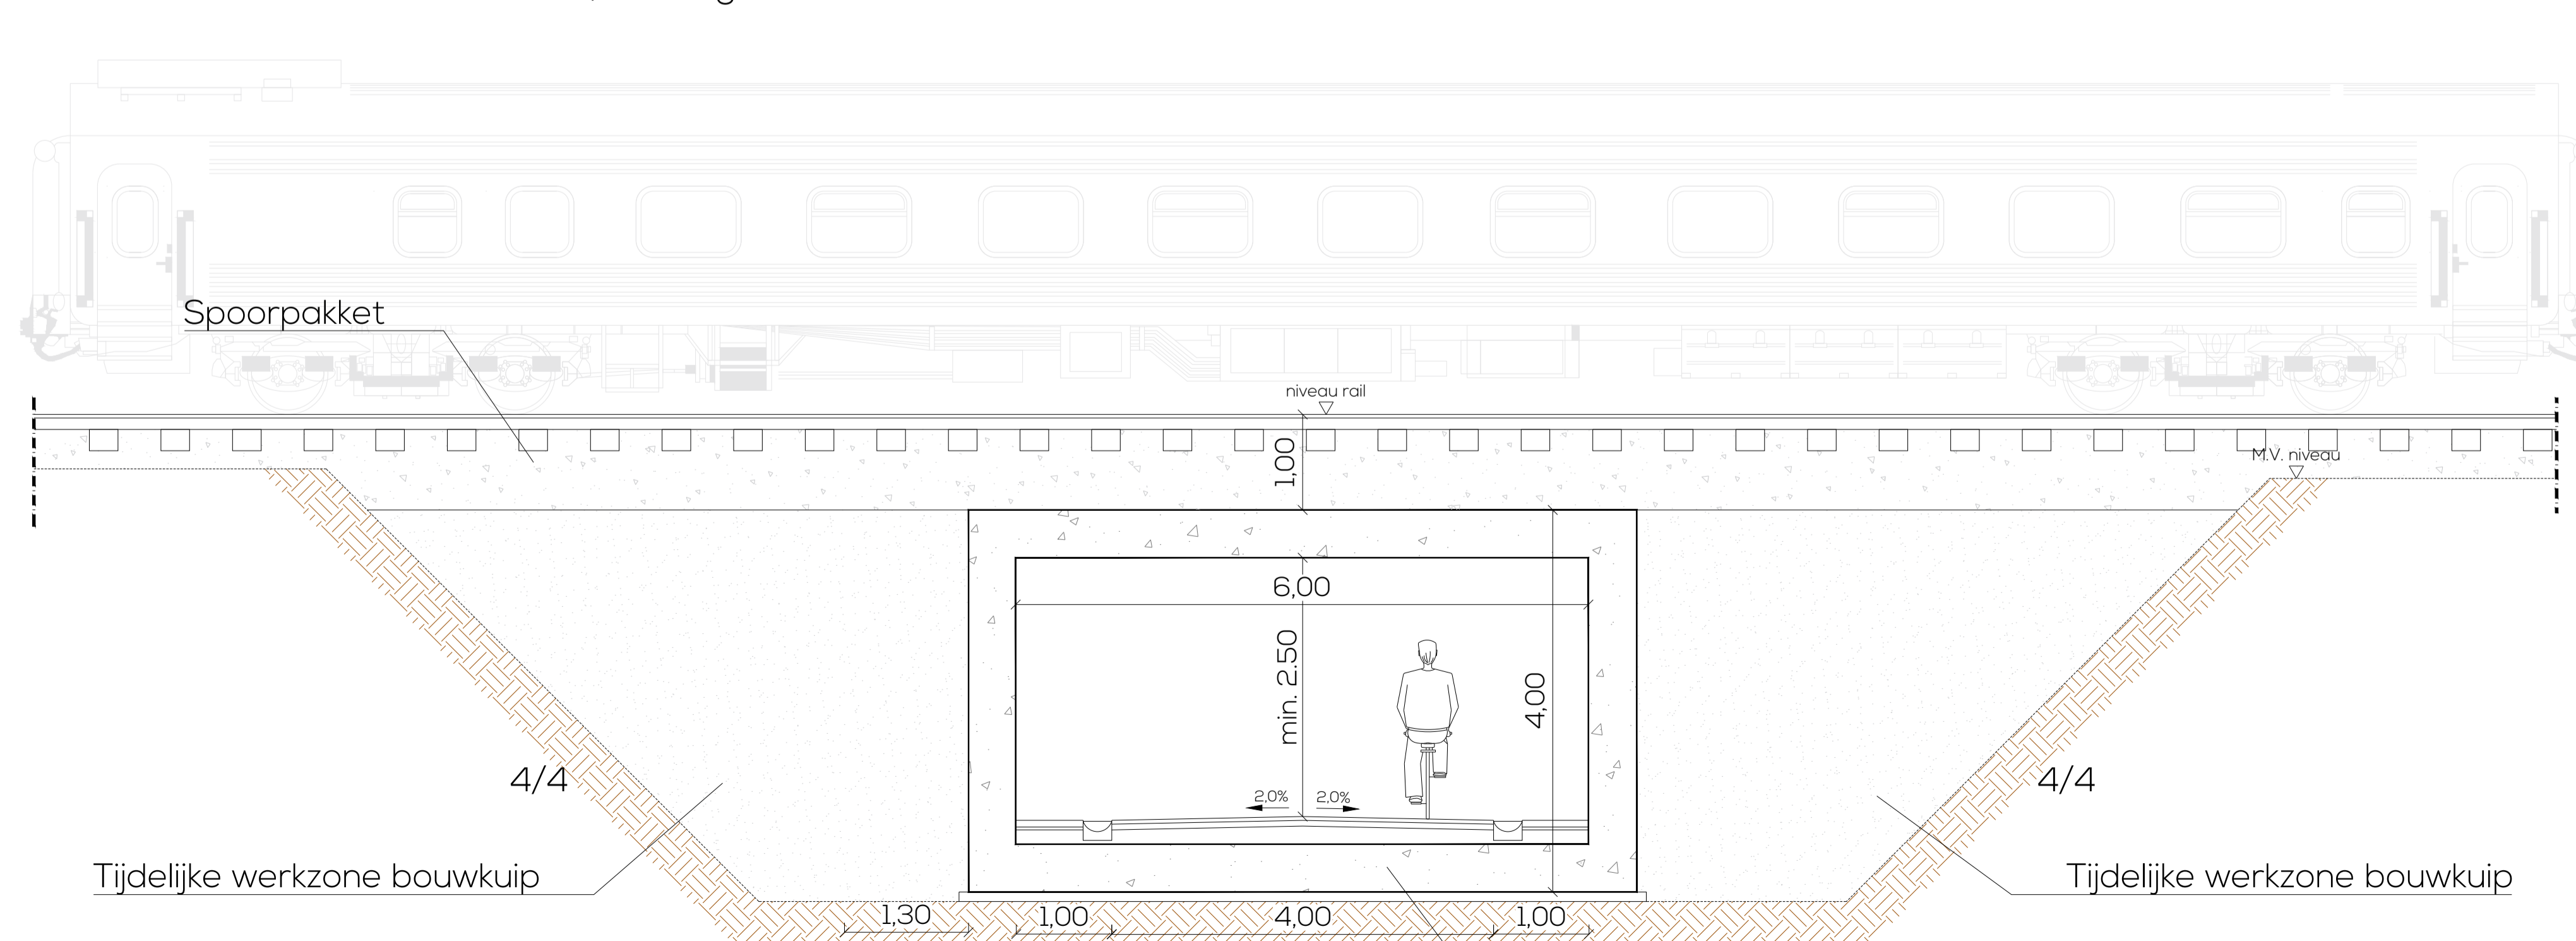


Dimensionering wanden nader te bepalen o.b.v. stabiliteitsstudie

TDP 8 - trage weg richting Valleilaan - DP13-17

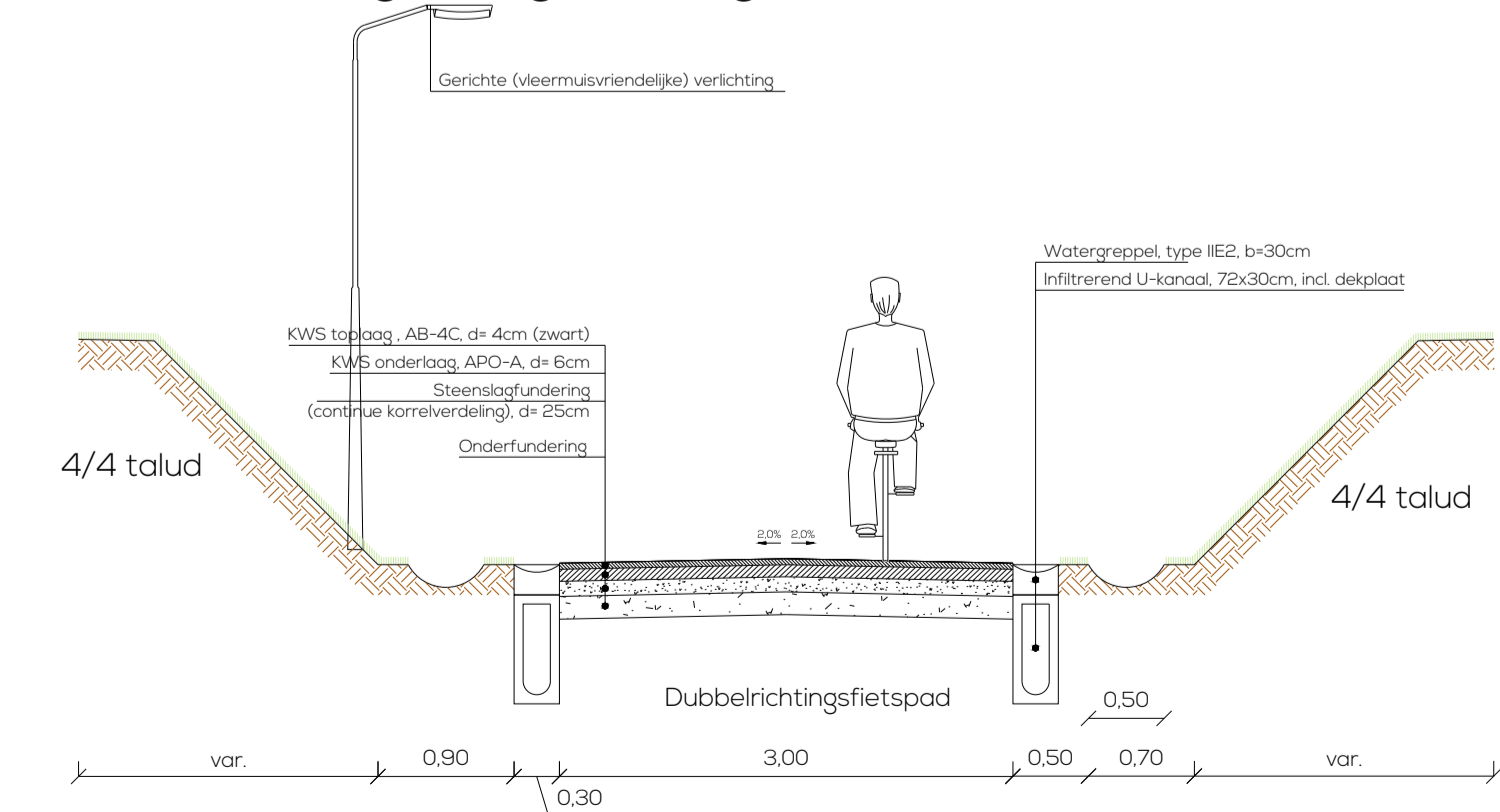

TDP 10 - fietssnelweg - DP20-22

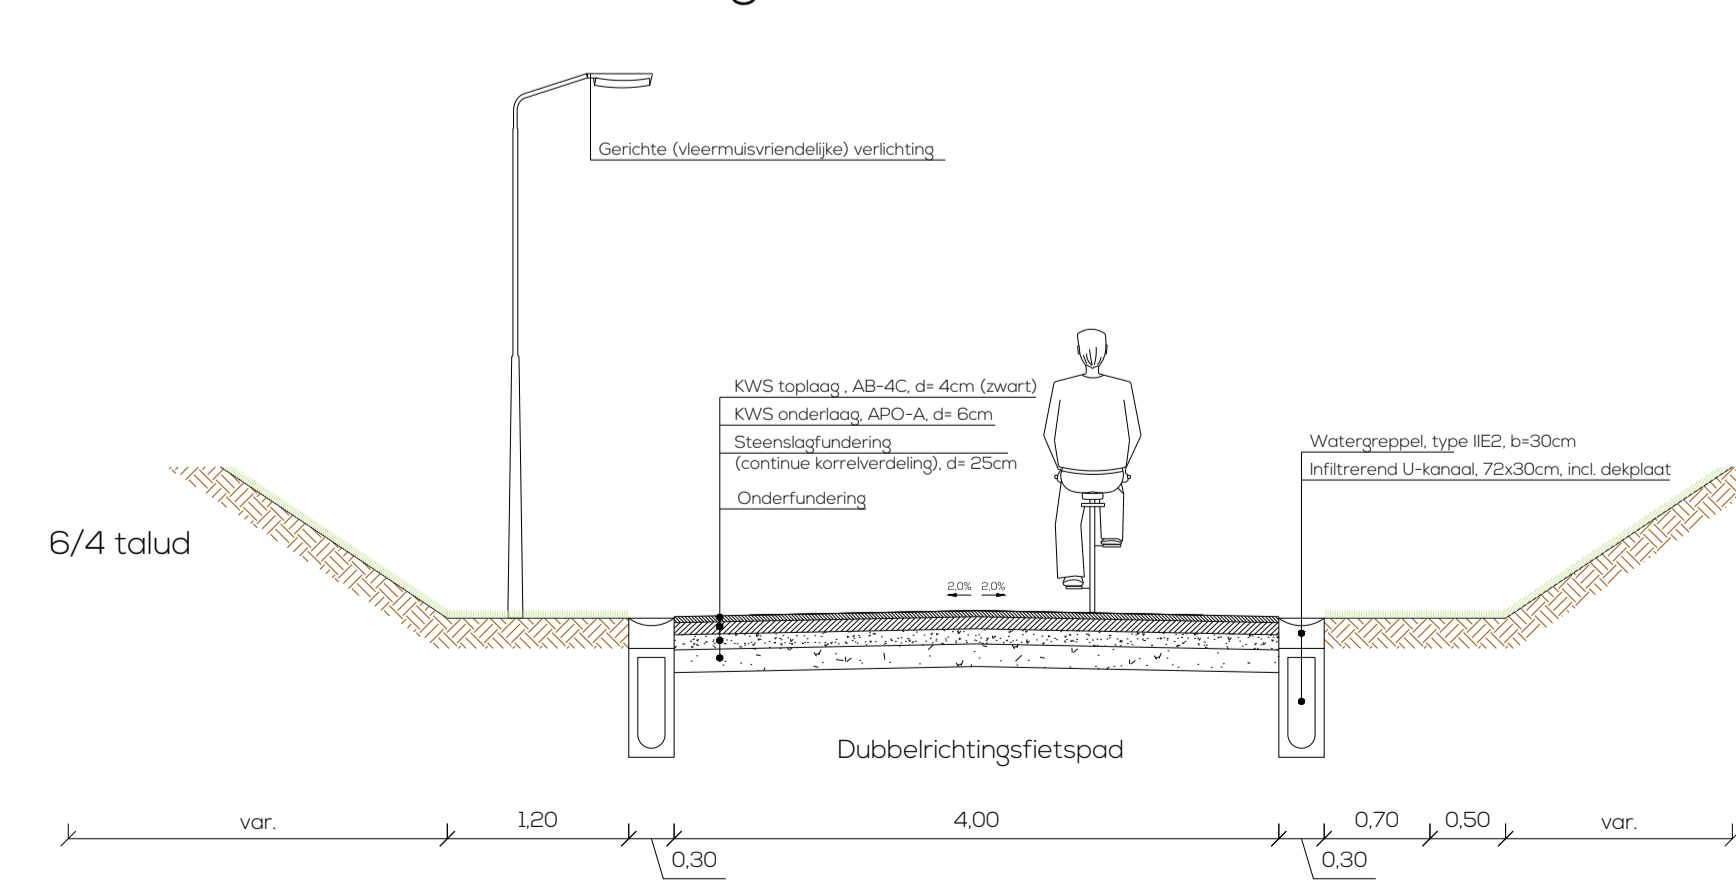

## Fietssnelweg F25 Leuven-Aarschot

Opdrachtgever  
**Provincie Vlaams-Brabant**  
 Provincieplein 1, 3010 Leuven  
 Goedkeurd d.d. ....  
**VLAAMS-BRABANT**  
 Frederik Pousset  
 Coördinator Team Fiets

Partners  
**evolta**  
 Bert Milants  
 Teamleider  
 Sam Willems  
 Directeur  
**Maatschappelijke zetel**  
 Avenue du Port 88c / 103a  
 1000 Bruxelles  
 +32 2 27 27 97  
 info@evolta.be  
 www.evolta.be

## Typedwarsprofielen 1-13

Segment 4 - Wezemaal

DATUM	HISTORIEK	TEK	VER
0-1	13/01/2023	Aanpassingen tunnel Bosstraat, Leuven	WM AS
K	10/03/2023	Opmaak typedwars- en lengtetypeprofielen	WM AS
L	27/03/2023	Aanpassingen grondplan	WM AS
M	3/05/2023	Aanpassingen grondplan, type- en dwarsprofielen - segment Wezemaal	WM AS
N			
O			
P			

FASE	OF1	WERKNR.	24/63.002_A_01_WR
SCHAAL	1/50	PLANNR.	3.0/1
REV.	M		